


配 置 図 1:200

- 【特記事項】
1. 地上埋設物及び高さについてはサント打合せ後、確認されるまでです。
  2. 原簿会社の詳細等については、高専と関係する限りは記載されていません。

大朝川エヌエヌ株式会社 〒455-0201 愛知県瀬戸市 瀬戸町 1-1-1 電話 0562-22-1111		設計 監理 建築 構造	図面 設計 監理 建築 構造	本業名称 (有限)矢野橋自衛隊 新築工事 (サイクリヤ基構調査)	図面番号 配 置 図	図面枚数 12/100
--	--	----------------------	----------------------------	--	---------------	----------------

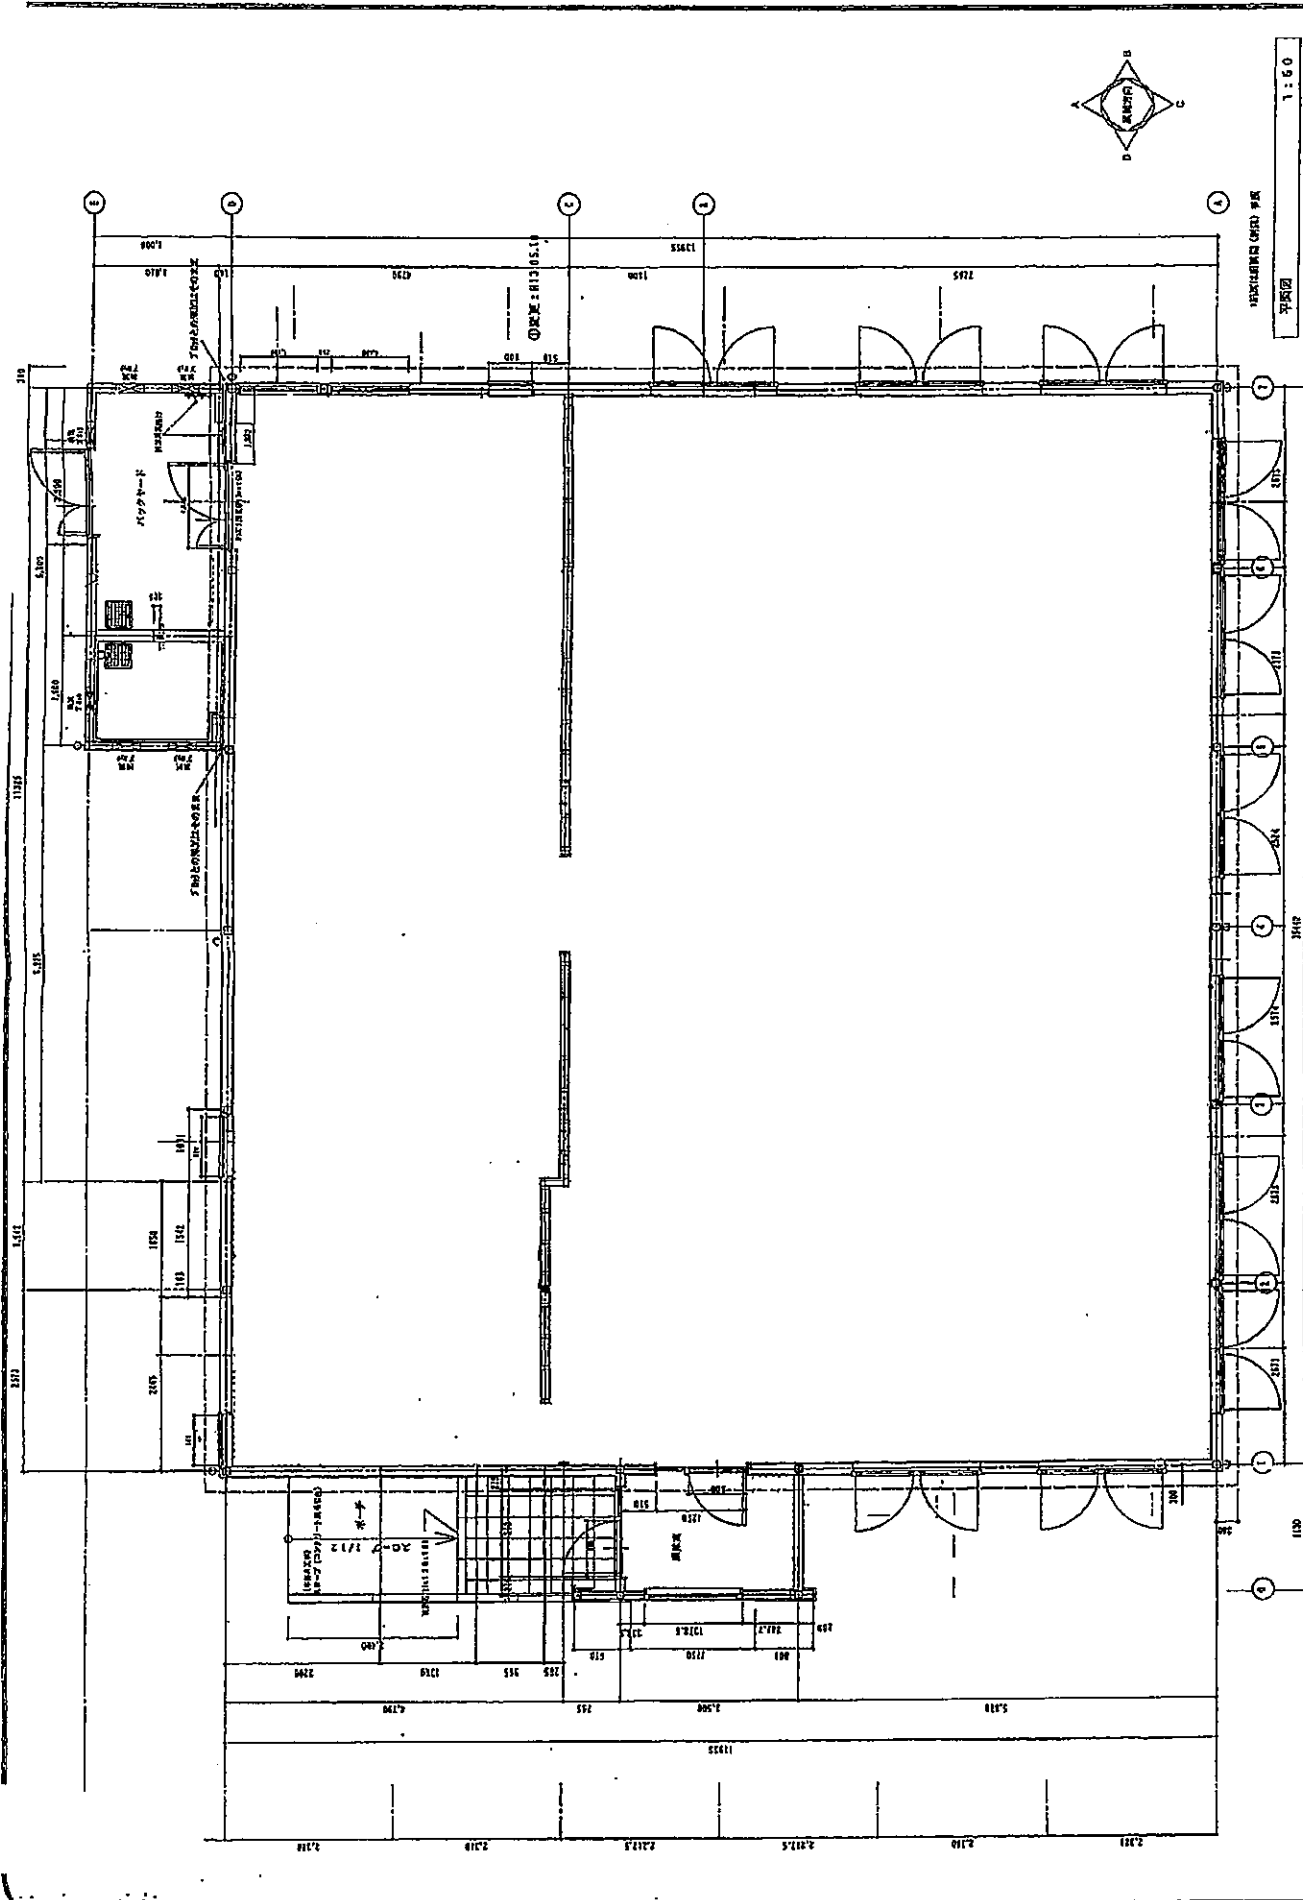

1:50 平面図 1/50 (1/50) 平面図	
完成年月日 '01. 3. 20	縮尺 1:50
建築名称 建築名称	建築者 建築者
設計 設計	監理 監理
承認 承認	建築事務所 建築事務所



# 駐車場 専用区画図

対象敷地


対象物件：B棟

駐車場  
 青区画：B棟専用駐車場  
 赤区画：A棟専用駐車場  
 緑部分：A・B棟通路




配置図 1:200

- 【特記事項】
1. 地立書換価額及び署名につきましてはテナント打合せ後、最終決定させて頂きます。
  2. 図面電柱の印記先につきましては、実業と現地立会い後決定させて頂きます。

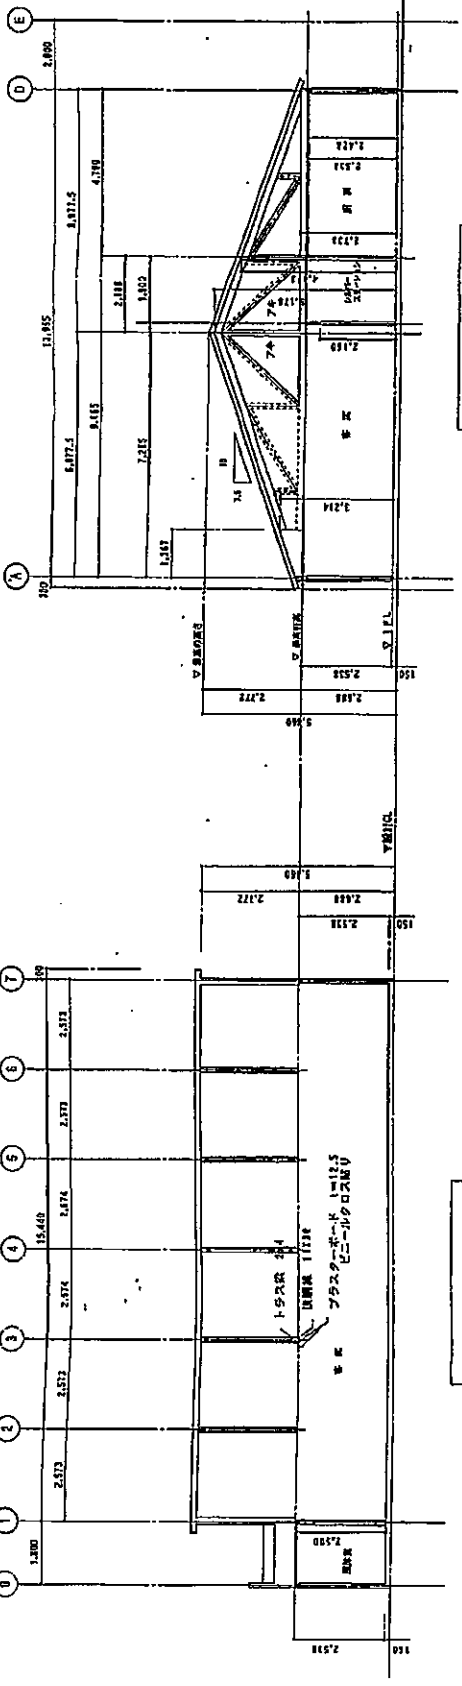

断面図-2 5:1100

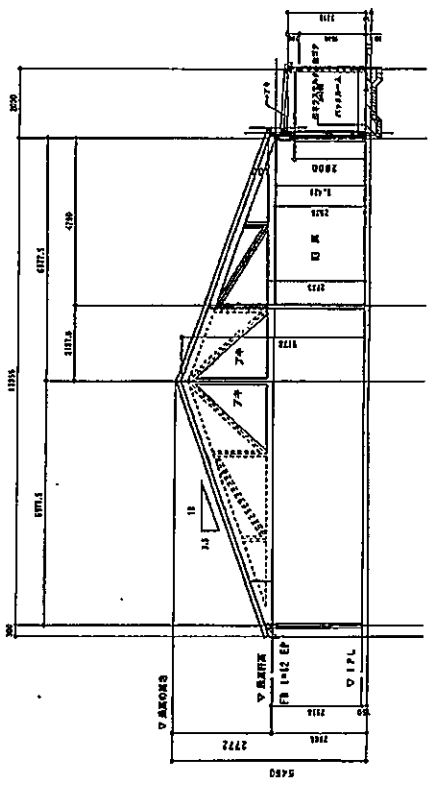


断面図-3 5:1100

<p>平屋床詳細図</p> <p>平屋床詳細図 (断面部分)</p> <p>(0.5) 1.1855(2.1) 1.1855(1.72) / 2.1855(1.72) / 1.1855(1.72) / 1.1855(1.72)</p> <p>平屋床詳細図は4.455.....とたよりとる。</p>
---

品名	数量	単位	仕様
ガラス	1	m <sup>2</sup>	11.1855(2.1) 1.1855(1.72) / 2.1855(1.72) / 1.1855(1.72)
アルミニウム	1	m	1.1855(1.72) / 1.1855(1.72)
その他			

<p>大朝建設株式会社</p> <p>〒104-8555 東京都中央区新富町1-10-1</p> <p>大朝建設株式会社 建築部 104-8555</p>	<p>図名</p> <p>断面図</p>	<p>図番</p> <p>断面図</p>	<p>縮尺</p> <p>1:100</p>	<p>作成者</p> <p>(株)大朝建設株式会社 建築部</p>	<p>承認者</p> <p>(株)大朝建設株式会社 建築部</p>	<p>図面番号</p> <p>A-2</p>
	<p>新築</p>		<p>新築</p>		<p>新築</p>	

埼玉県さいたま市岩槻区加倉4丁目25-2 付近

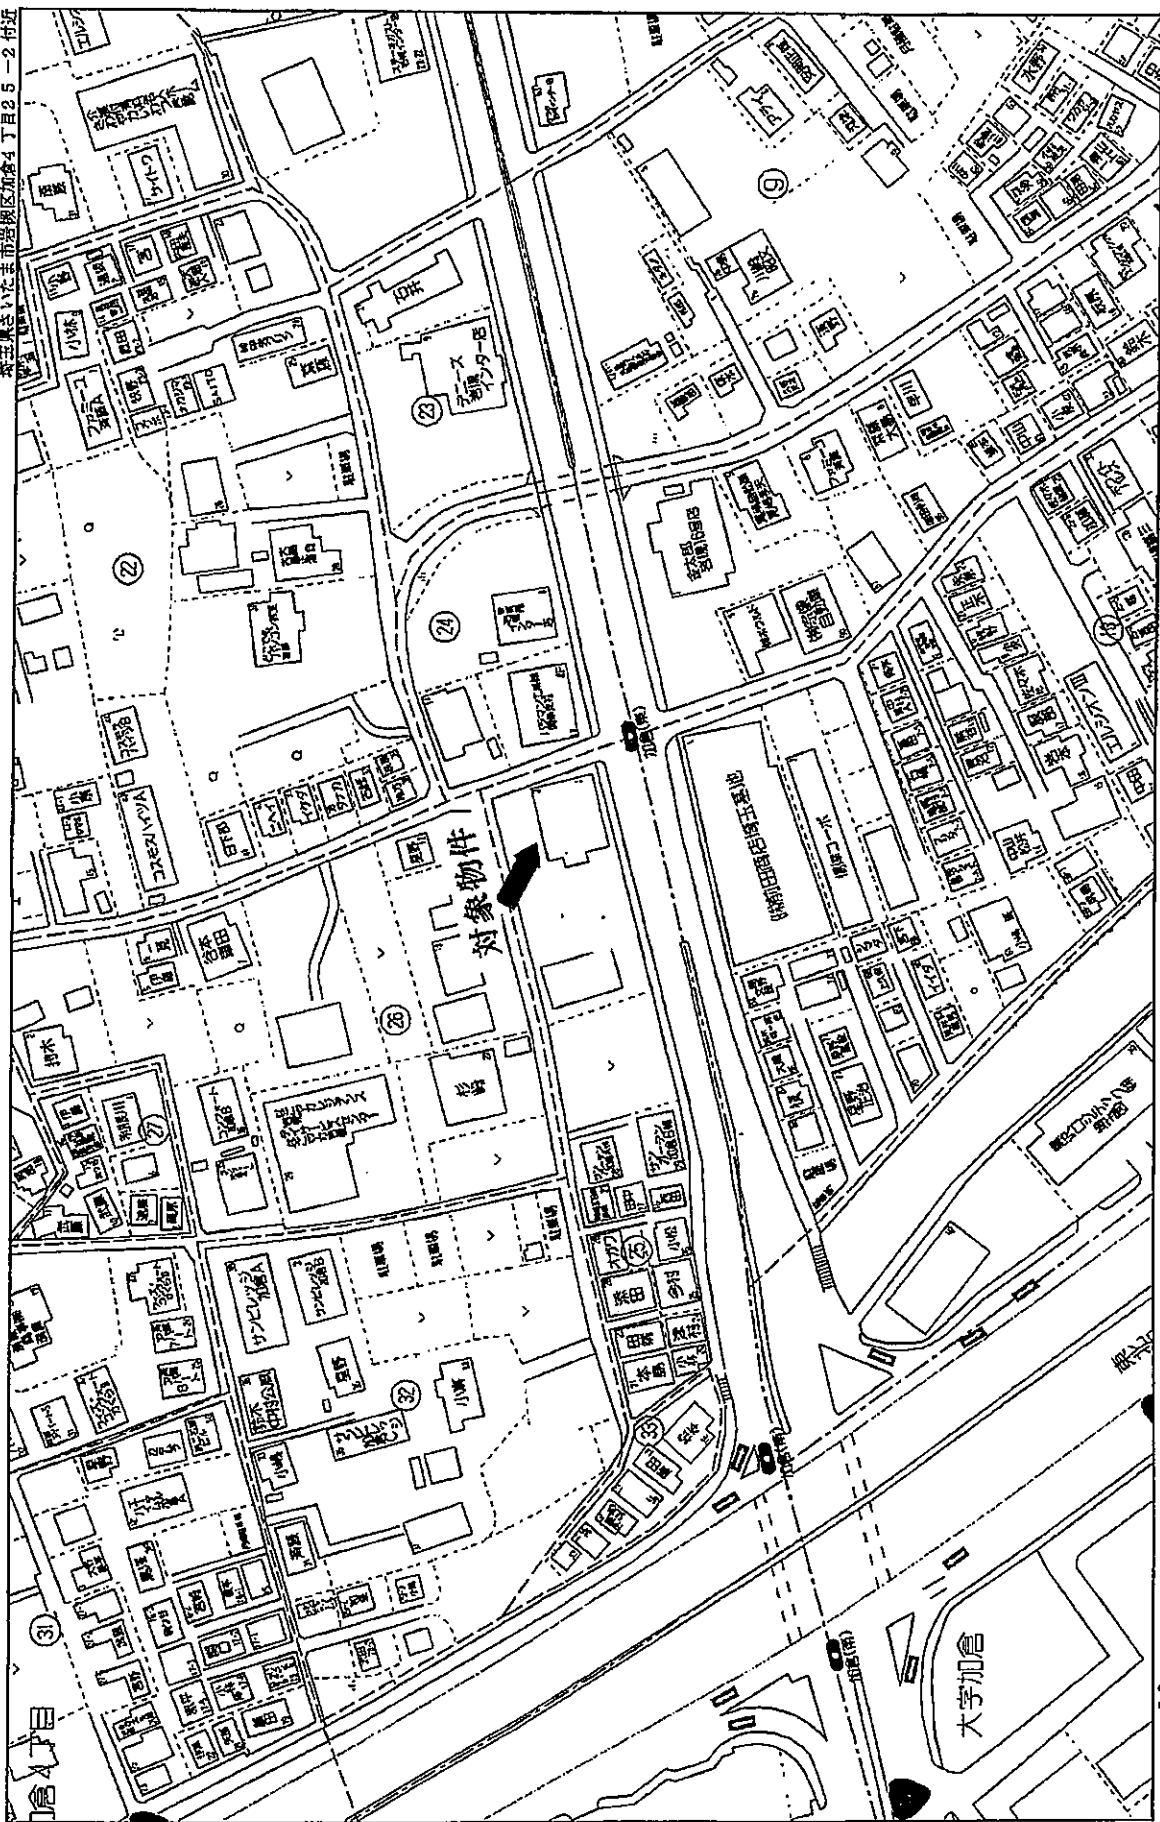

70 m

Copyright (C) 2017 ZENRIN CO., LTD.